
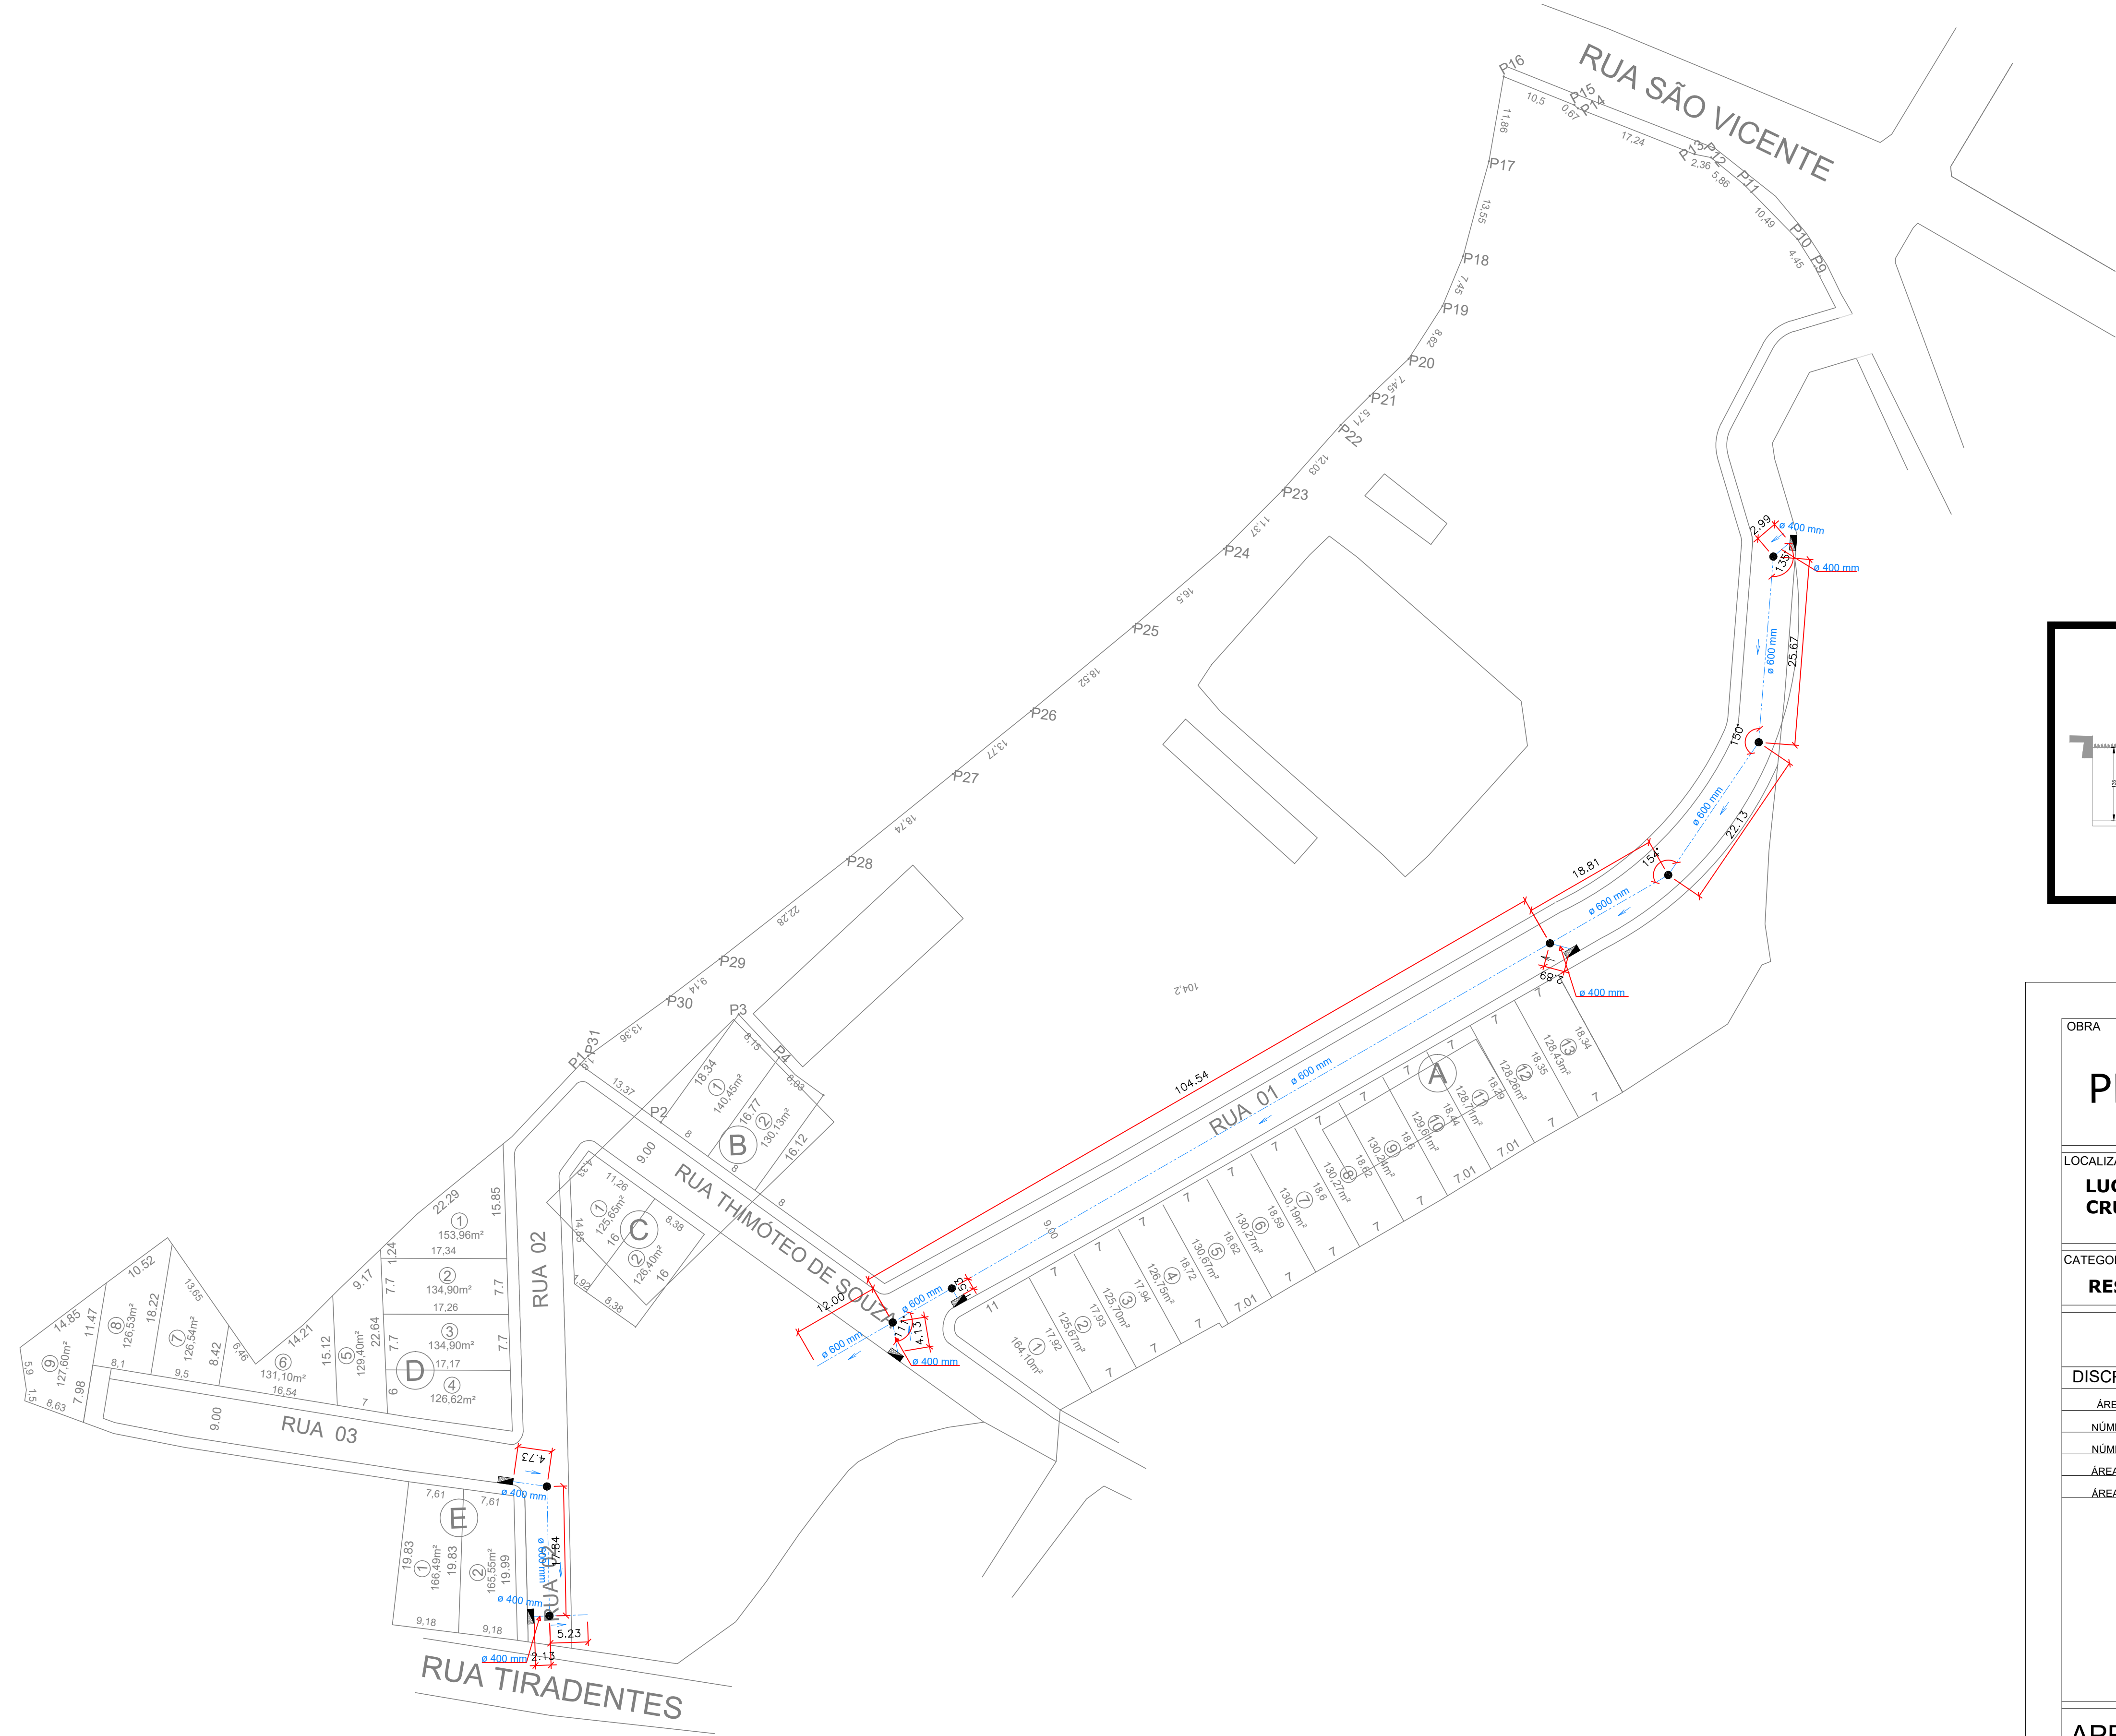


LEGENDA DRENAGEM PLUVIAL	
	Boca de lobo simples (BLS) ø 40 cm em concreto - A SER EXECUTADO
	Poço de visita com tampa de ferro fundido 1,50 x 1,50 x 1,40 M - A SER EXECUTADO
	Sentido do escoamento pluvial
	Tubo de concreto a ser executado

TABELA DRENAGEM PLUVIAL	
INFORMAÇÕES DA PEÇA	QUANT.
	5
	6
	18,40
	208,38

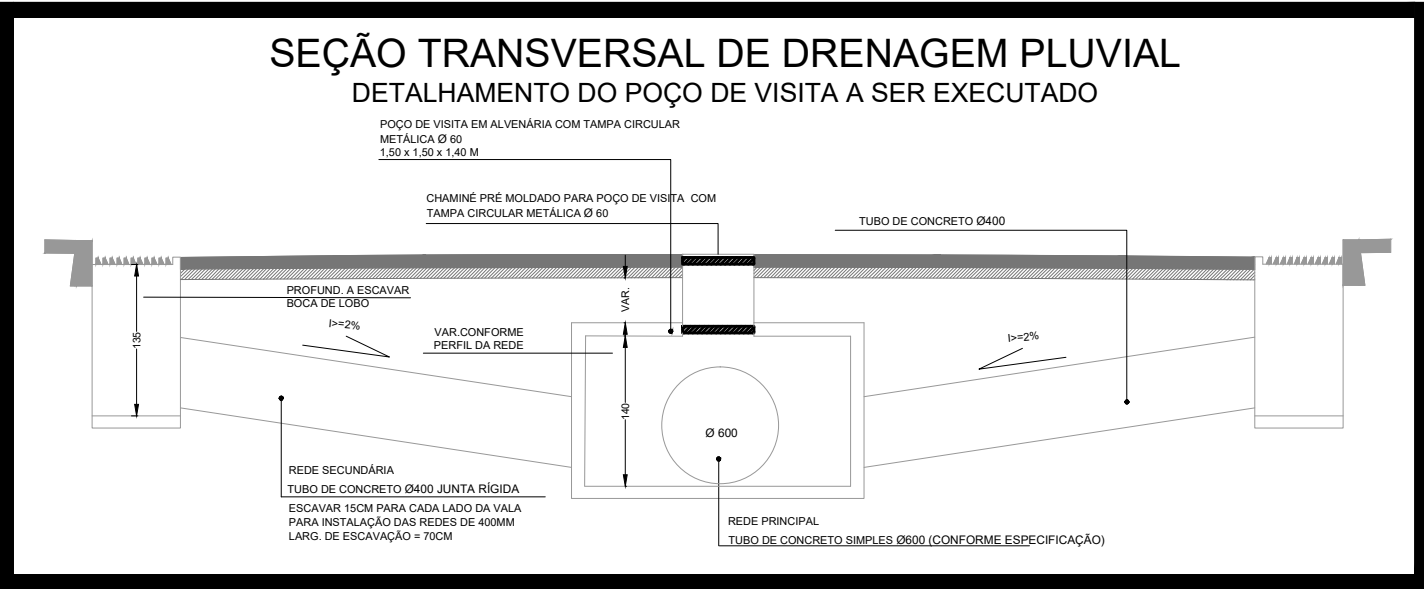

PROJETO DE DRENAGEM PLUVIAL

LOCALIZAÇÃO
LUGAR DENOMINADO LOTEAMENETO NOVO CRUZEIRO - ALTEROSA - MG

DATA
JAN - 2026

CATEGORIA DE USO
RESIDENCIAL

QUADRO RESUMO			MATRICULA
DISCRIMINAÇÃO	QUANT.	UN.	ESCALA
ÁREA LEVANTADA	20.618,17	m²	1/500
NÚMERO DE LOTES	28	UN.	
NÚMERO DE QUADRAS	5	UN.	
ÁREA DE VIAS PÚBLICAS	2.613,30	m²	
ÁREA DE LOTES	3.757,27	m²	
			EMPREENDEDOR:
			PREFEITURA MUNICIPL DE ALTEROSA -MG CNPJ: 18.243.238/0001-03
			R.T - AUTOR DO PROJETO
			DOUGLAS DE OLIVEIRA ALMEIDA ENGENHEIRO CIVIL CREA: 227124/D

APROVAÇÕES

CONTEÚDO
PLANTA E DETALHE

PRANCHA
04/05